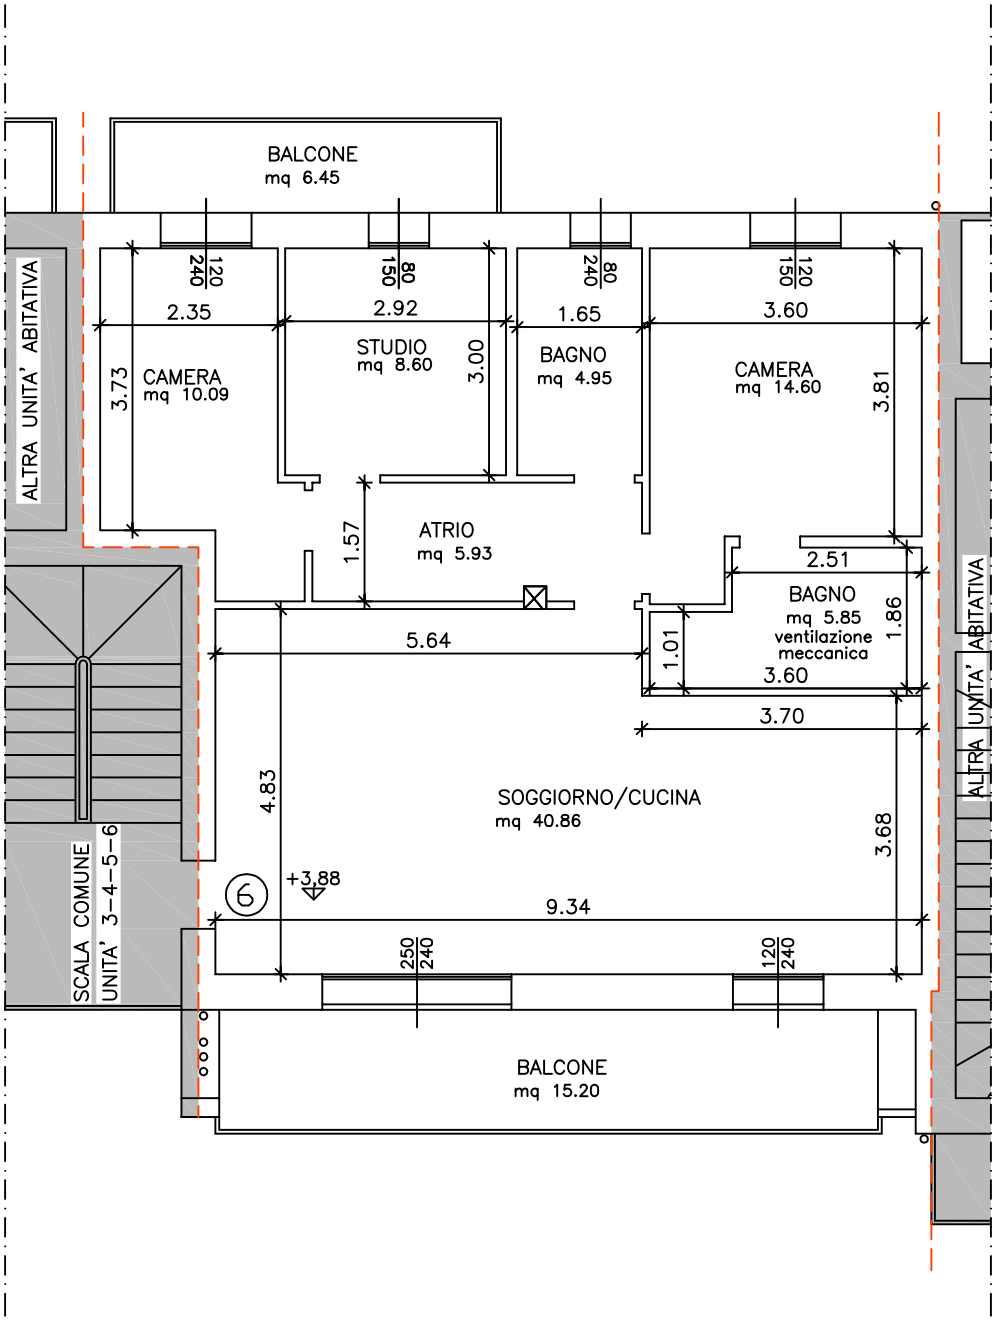

PIANTA PIANO PRIMO
SCALA 1:100